

# VGP



WWW.VGPPARKS.EU


## VGP PARK BERLIN

**Der neue Standort für Ihr Gewerbe, Ihre  
Produktion und Ihre Logistik-Dienstleistungen**

The new location for your logistics,  
industrial and commercial activities

# Benötigen Sie mehr Raum?

Do you need more space?

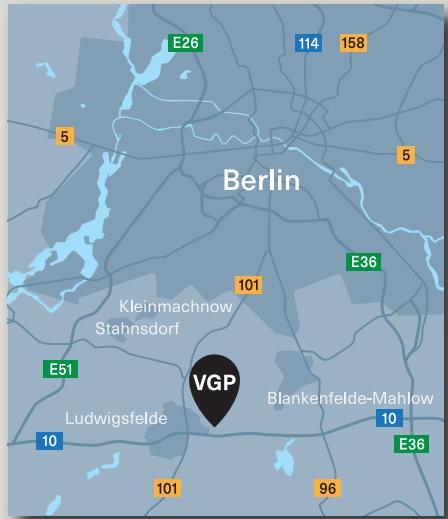

## STANDORT


Der VGP Park Berlin befindet sich in Ludwigsfelde südlich von Berlin im Landkreis Teltow-Fläming im Industriegebiet Brandenburg Park. Auf einem Gelände von über 340.000 m<sup>2</sup> werden mehr als 160.000 m<sup>2</sup> semiindustrieller Fläche der Klasse A eingerichtet, geeignet für Logistik sowie industrielle und kommerzielle Aktivitäten. Das Gelände liegt an der B101 zwischen Ludwigsfelde und Berlin und verfügt über direkte Ein- und Ausfahrten in beide Richtungen. Ludwigsfelde gehört zur Hauptstadtregion Berlin-Brandenburg mit rund 6 Millionen Einwohnern. Berlin selbst hat knapp 3,5 Millionen Einwohner und ist Deutschlands größte Stadt.

## LOCATION

VGP Park Berlin is located in Ludwigsfelde, a city to the south of Berlin in the district of Teltow-Fläming, in the industrial area of Brandenburg Park. On an area larger than 340,000 m<sup>2</sup> will be developed more than 160,000 m<sup>2</sup> of class-A semi-industrial premises suitable for logistics, industrial and commercial activities. The site is adjacent to the B101 motorway connecting Ludwigsfelde and Berlin, with direct exit and entrance in both directions. Ludwigsfelde is part of the Berlin-Brandenburg Metropolitan Region, which has about 6 million inhabitants. Berlin itself has 3.5 million inhabitants and is Germany's largest city.

## UNGEFÄHRE ENTFERNUNGEN APPROXIMATE DISTANCES

Berlin —	<b>36 km</b>	Leipzig —	<b>175 km</b>
Schönefeld airport —	<b>30 km</b>	Hannover —	<b>270 km</b>
Potsdam —	<b>20 km</b>	Hamburg —	<b>312 km</b>
Magdeburg —	<b>140 km</b>	Szczecin (PL) —	<b>200 km</b>

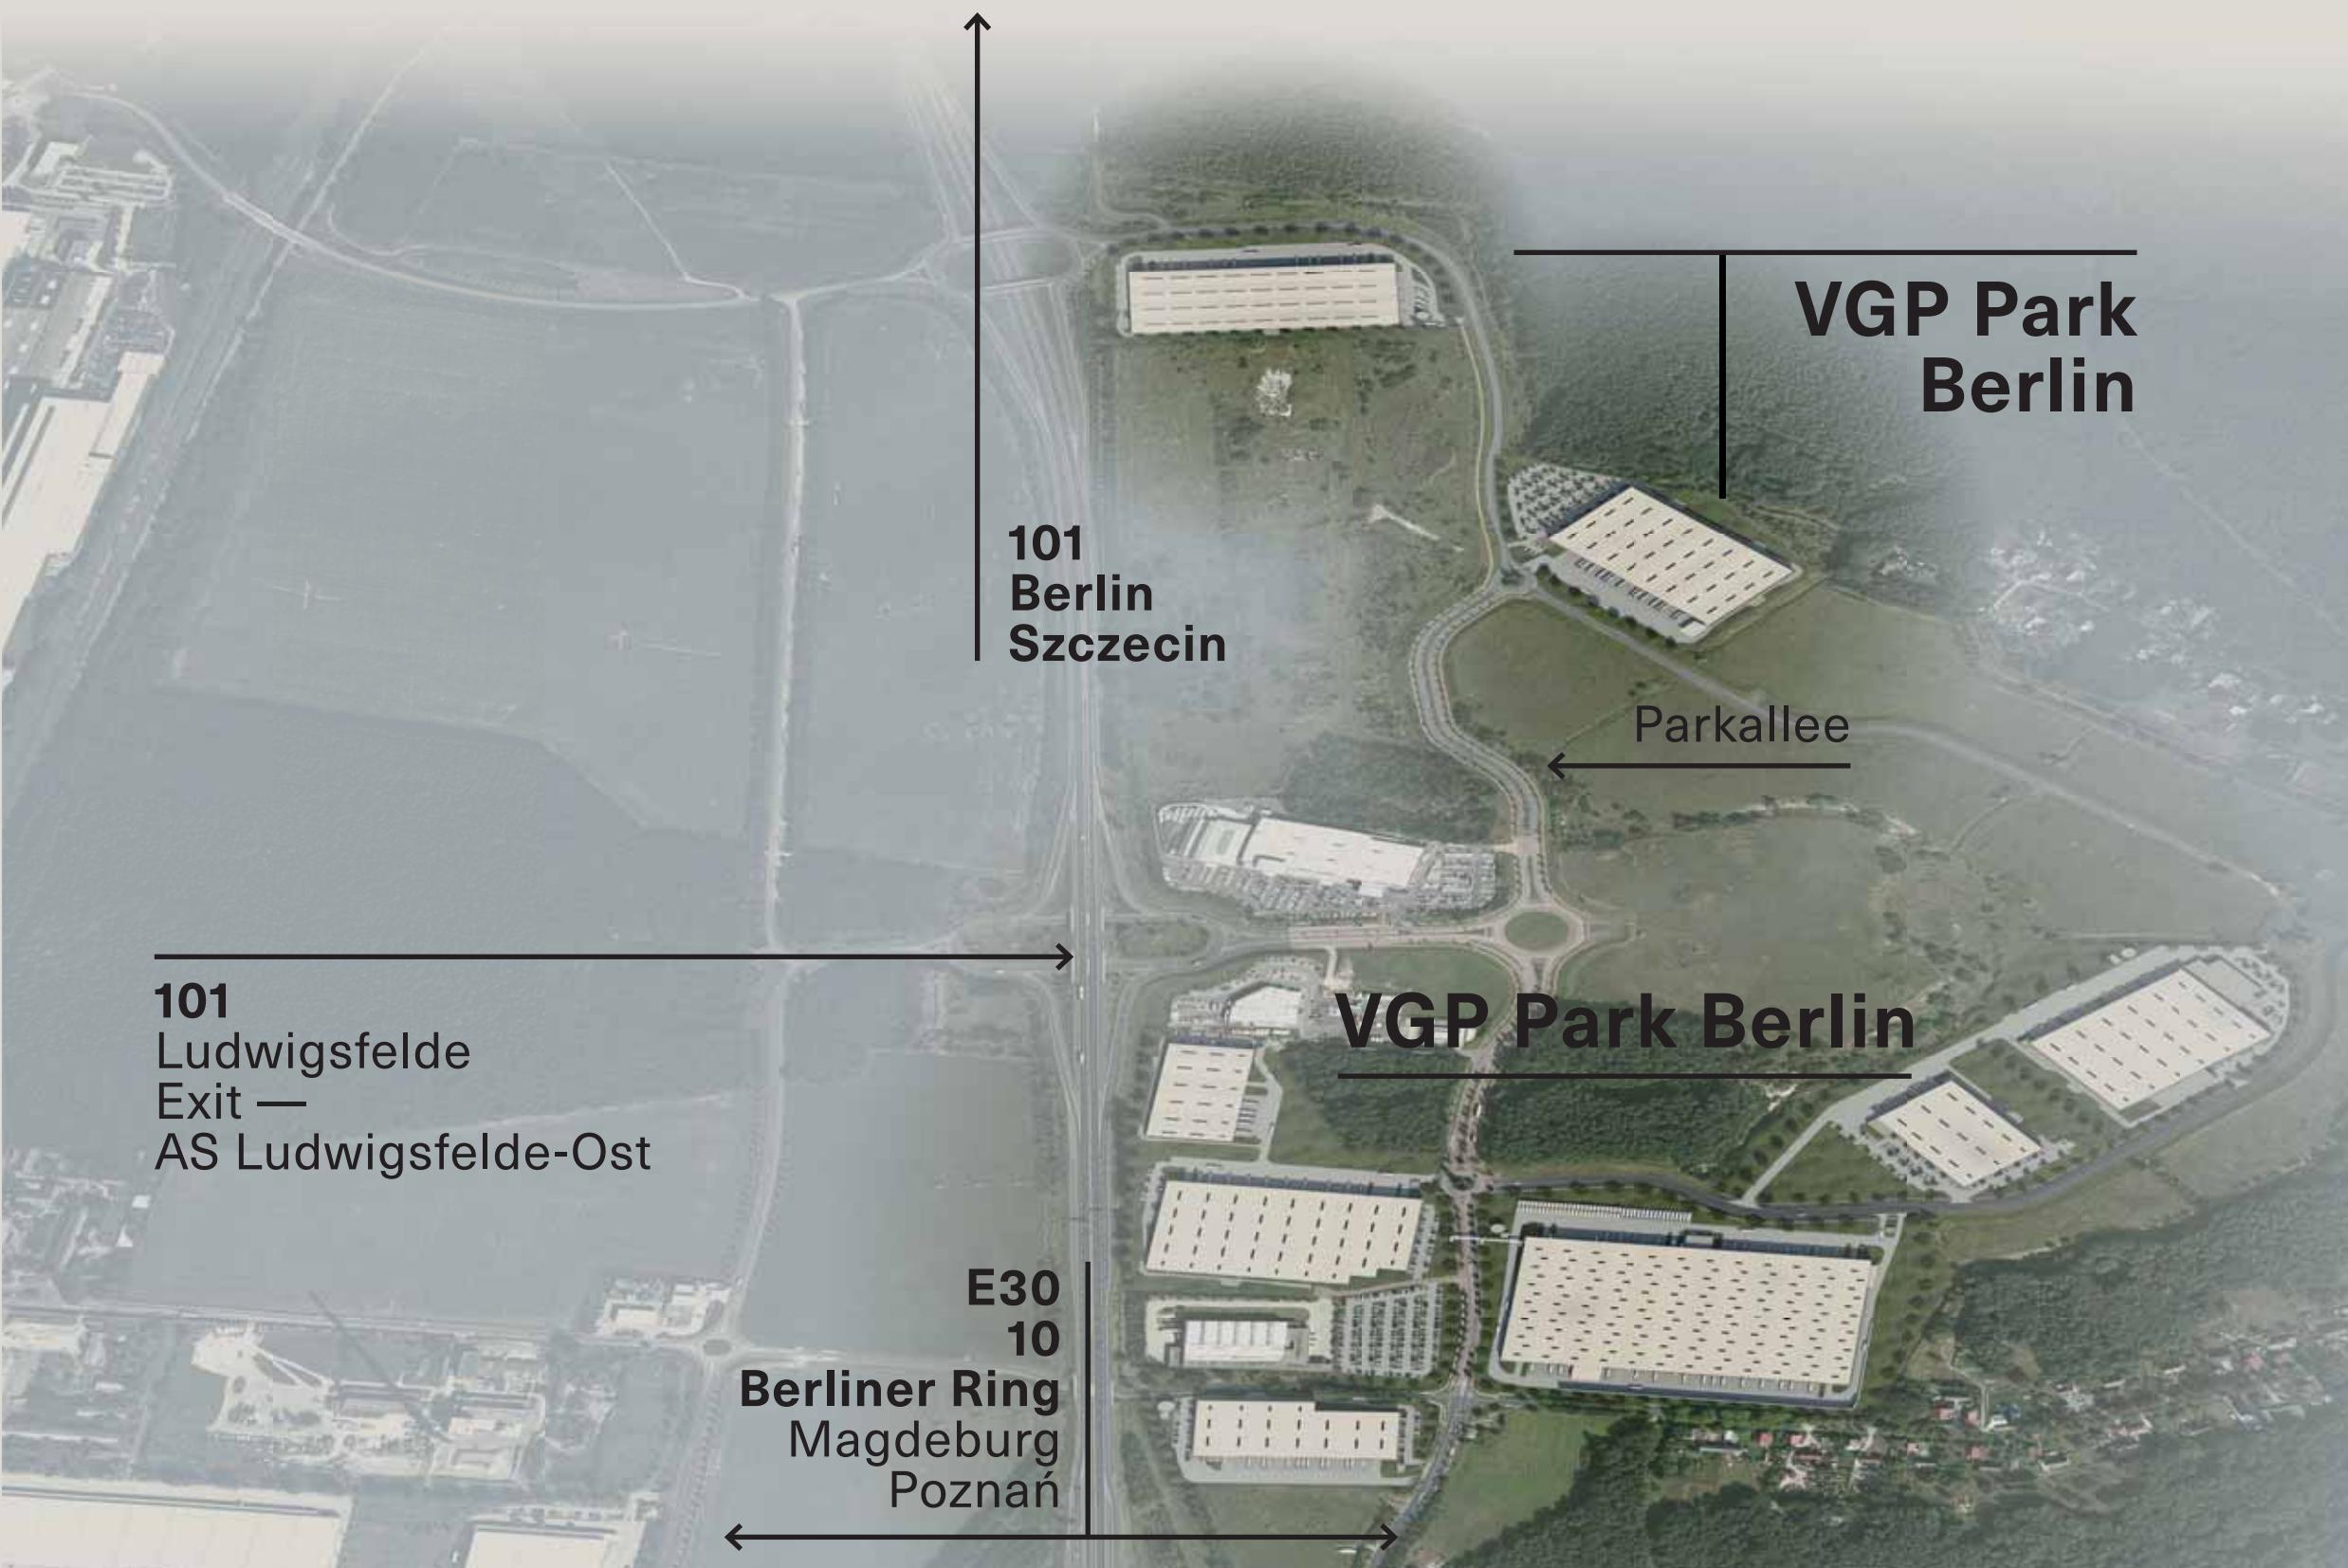

# Schlüsselfertige Lösungen

Turnkey solutions



## PRODUKTIONSHALLEN UND LEISTUNGEN

- gute Anbindung an den öffentlichen Nahverkehr
- vollständige technische Infrastruktur direkt auf dem Gelände
- flexible, schlüsselfertige Lösungen

## PRODUCTION FACILITIES AND SERVICES

- excellent public transport connections
- workforce available
- all infrastructure on-site
- turnkey, custom-made solutions



## REPRÄSENTATIONSRÄUME

- kleine Einheiten verfügbar
- hervorragende Sicht von der Bundesstraße
- alle Verwaltungsräume nach Kundenwunsch
- Klimatisierung im Standardpaket enthalten
- ausreichend Parkplätze

## SHOWROOMS AND HEADQUARTERS

- small units available
- good visibility from the motorway
- all administrative space built to suit
- air conditioning included as standard
- sufficient parking space



## LAGER UND LOGISTIK

- hohe Gebäudestandards
- direkt an der Bundesstraße 101
- Anbindung an Hauptverkehrswege
- gute Erreichbarkeit des Stadtzentrums von Berlin

## WAREHOUSE & LOGISTICS

- very high building standards
- adjacent to the B101 motorway
- excellent access to the main roads
- easy access to the centre of Berlin

# Lageplan

## Space Plan

Der Park bietet sowohl kleine Einheiten ab 1.000 m<sup>2</sup> als auch maßgeschneiderte Lösungen für große Logistikbetriebe. Unsere Anlagen sind für Logistikdienstleistungen, leichte Produktion und sonstige gewerbliche Aktivitäten geeignet.


The park offers units from as small as 1,000 m<sup>2</sup> up to tailor-made solutions for large logistics operations. Our premises are suitable for logistics services, light production and commercial activities.

**460.029 m<sup>2</sup>**

GRUNDSTÜCKSFLÄCHE  
LAND AREA

**195.240 m<sup>2</sup>**

VERMIETBARE FLÄCHE  
LETTABLE AREA

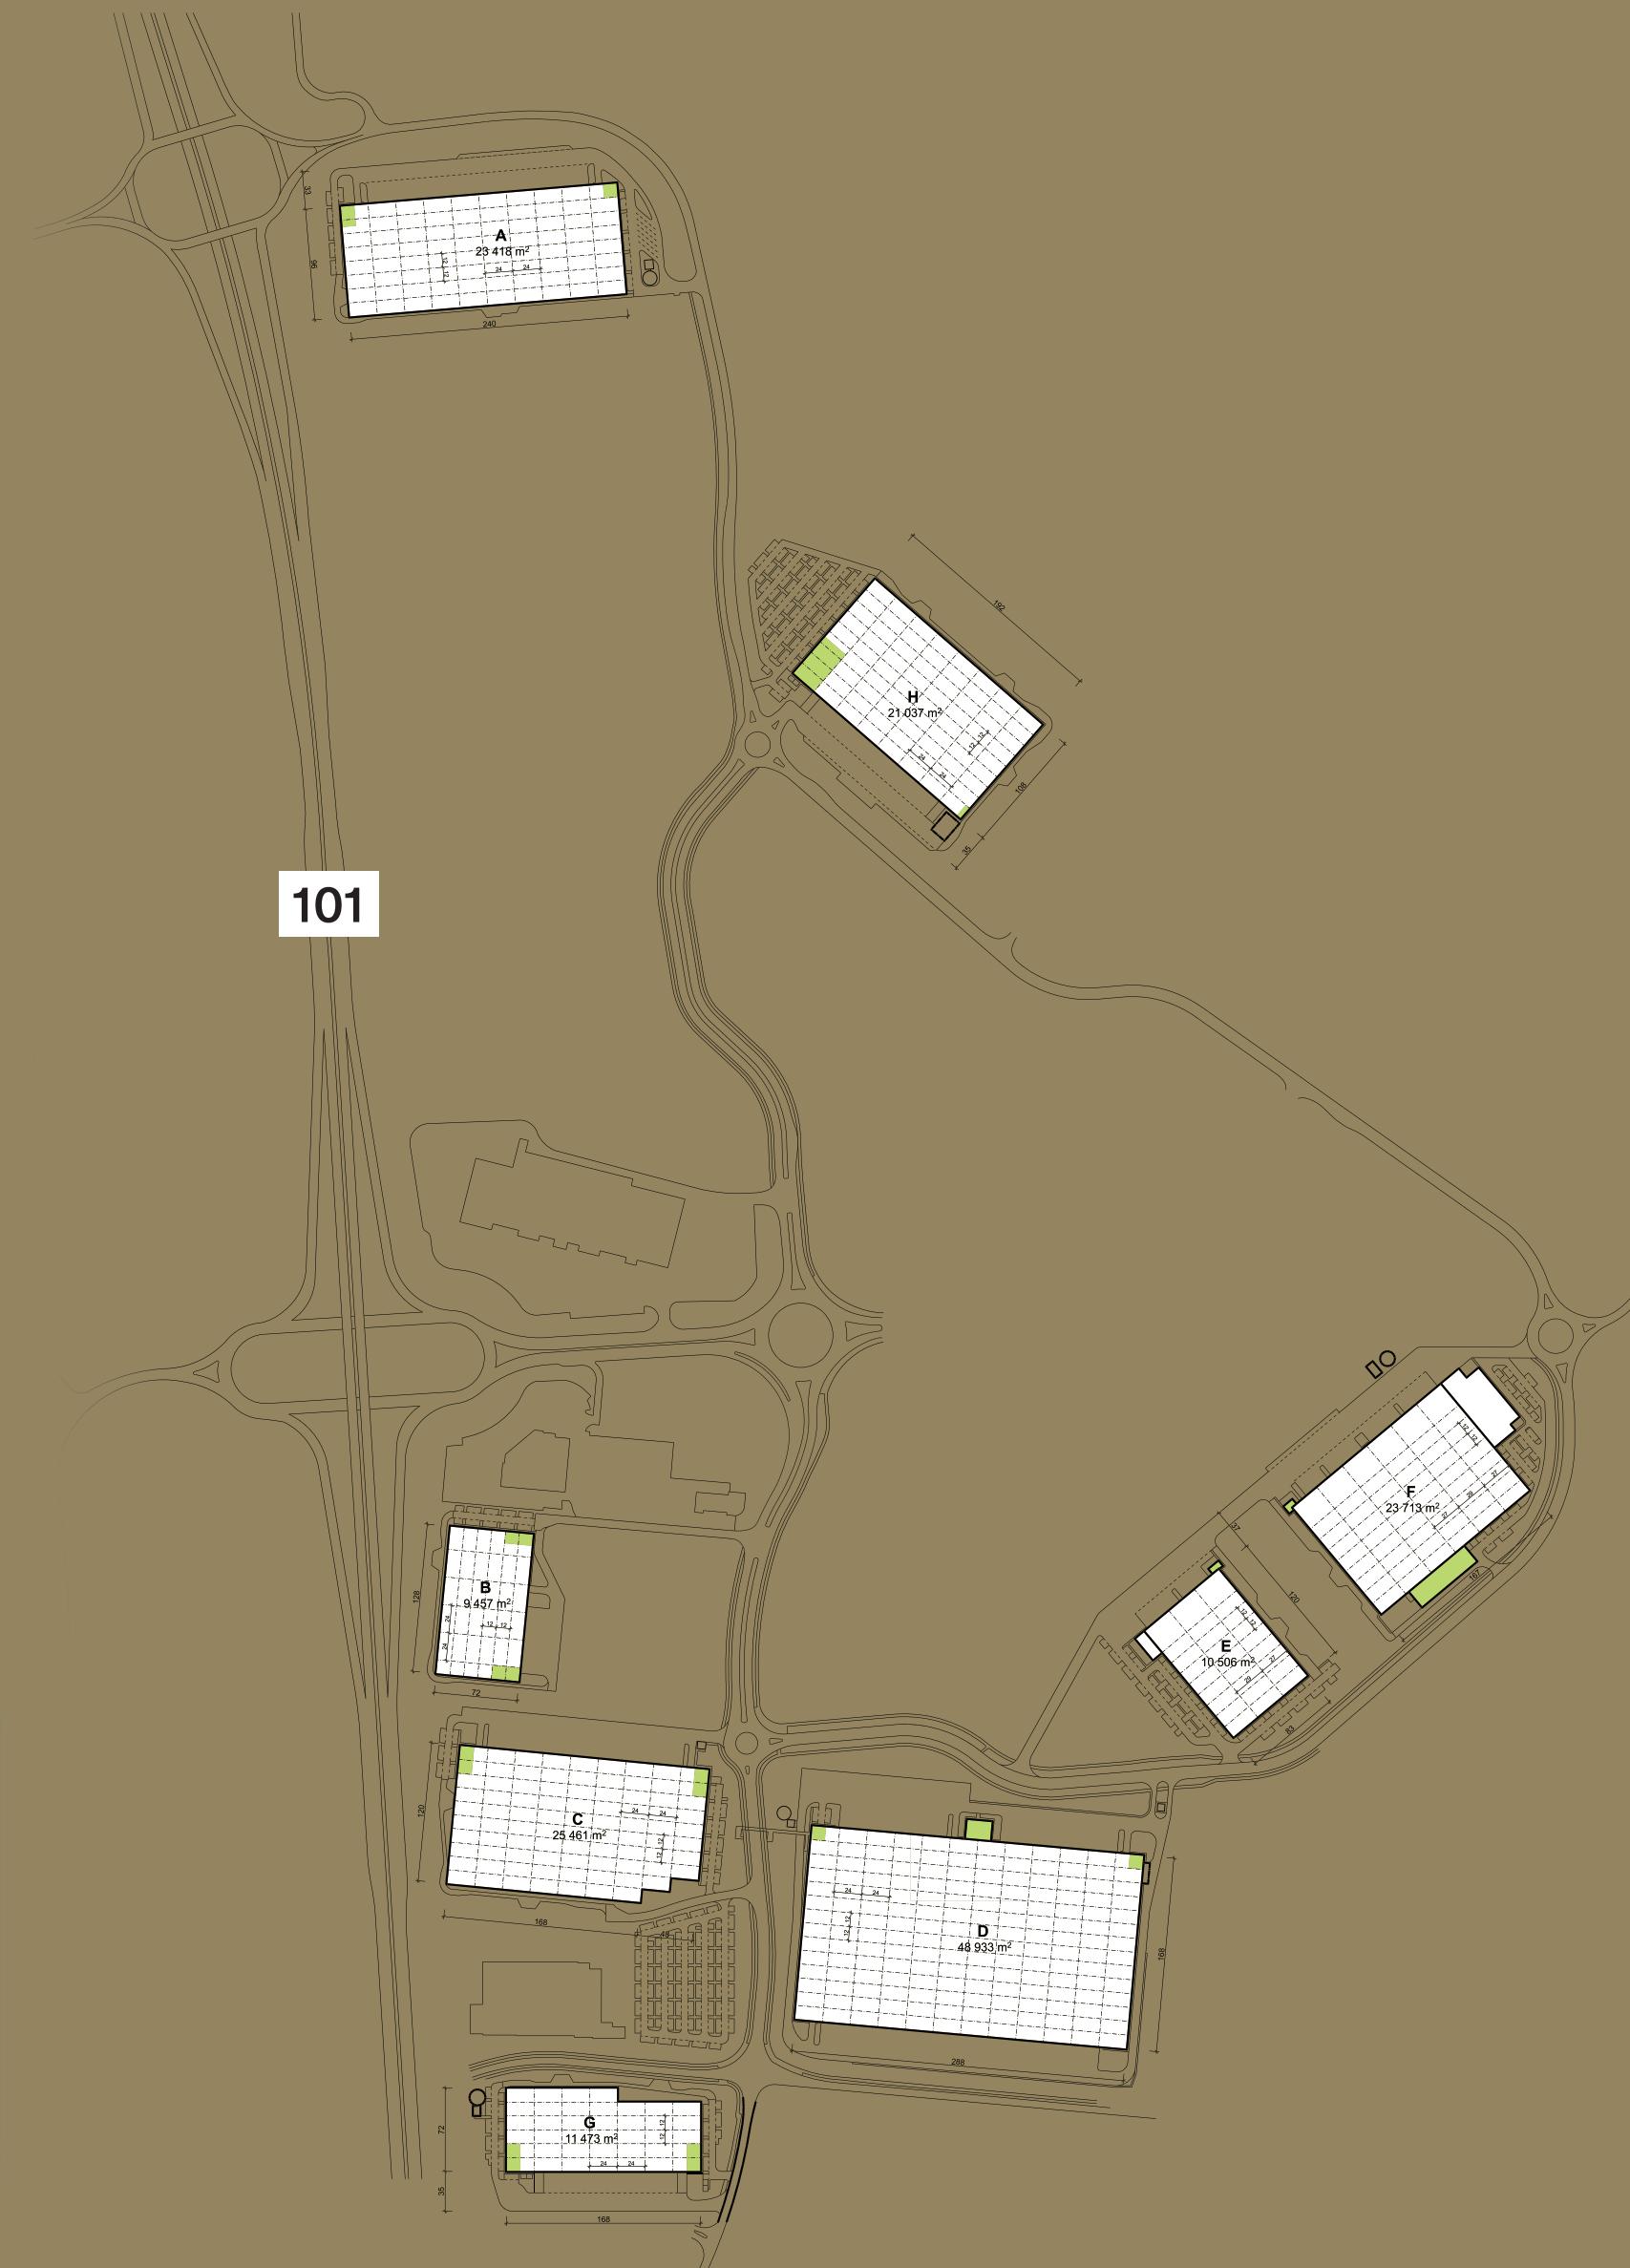

# Technische Eigenschaften und Nachhaltigkeit


## Technical features and sustainability

### Alle VGP-Gebäude bieten einen hohen Qualitätsstandard

Die Mietfläche wird auf die Bedürfnisse Ihres Unternehmens zugeschnitten. Besondere technische Anforderungen, die sich aus der Nutzung ergeben, werden selbstverständlich bei der Planung berücksichtigt. Hierbei können letzte Anpassungen sogar noch während der Bauzeit vorgenommen werden. Ein erfahrenes VGP-Team stimmt alle Anforderungen mit Ihnen ab und sorgt für eine erfolgreiche Umsetzung. Wir arbeiten ständig an der Optimierung unserer Gebäude und haben stets die Anforderungen des Marktes und den technischen Fortschritt im Blick. Energieeffizienz und Nachhaltigkeit sind für uns hierbei selbstverständlich.

### VGP offers high-quality buildings

Upon request, all rental spaces can be adapted according to the future tenant's requirements. To a certain extent, adjustments may be made even if a building is already under construction in order to accommodate the tenant's special technical requirements. An experienced VGP team of experts will assess all the needs of the tenant and ensure a successful implementation. We are continuously working to optimise our buildings, and at all times with a view to the needs of the market and technical developments. Of course, energy efficiency and sustainability are always a priority.

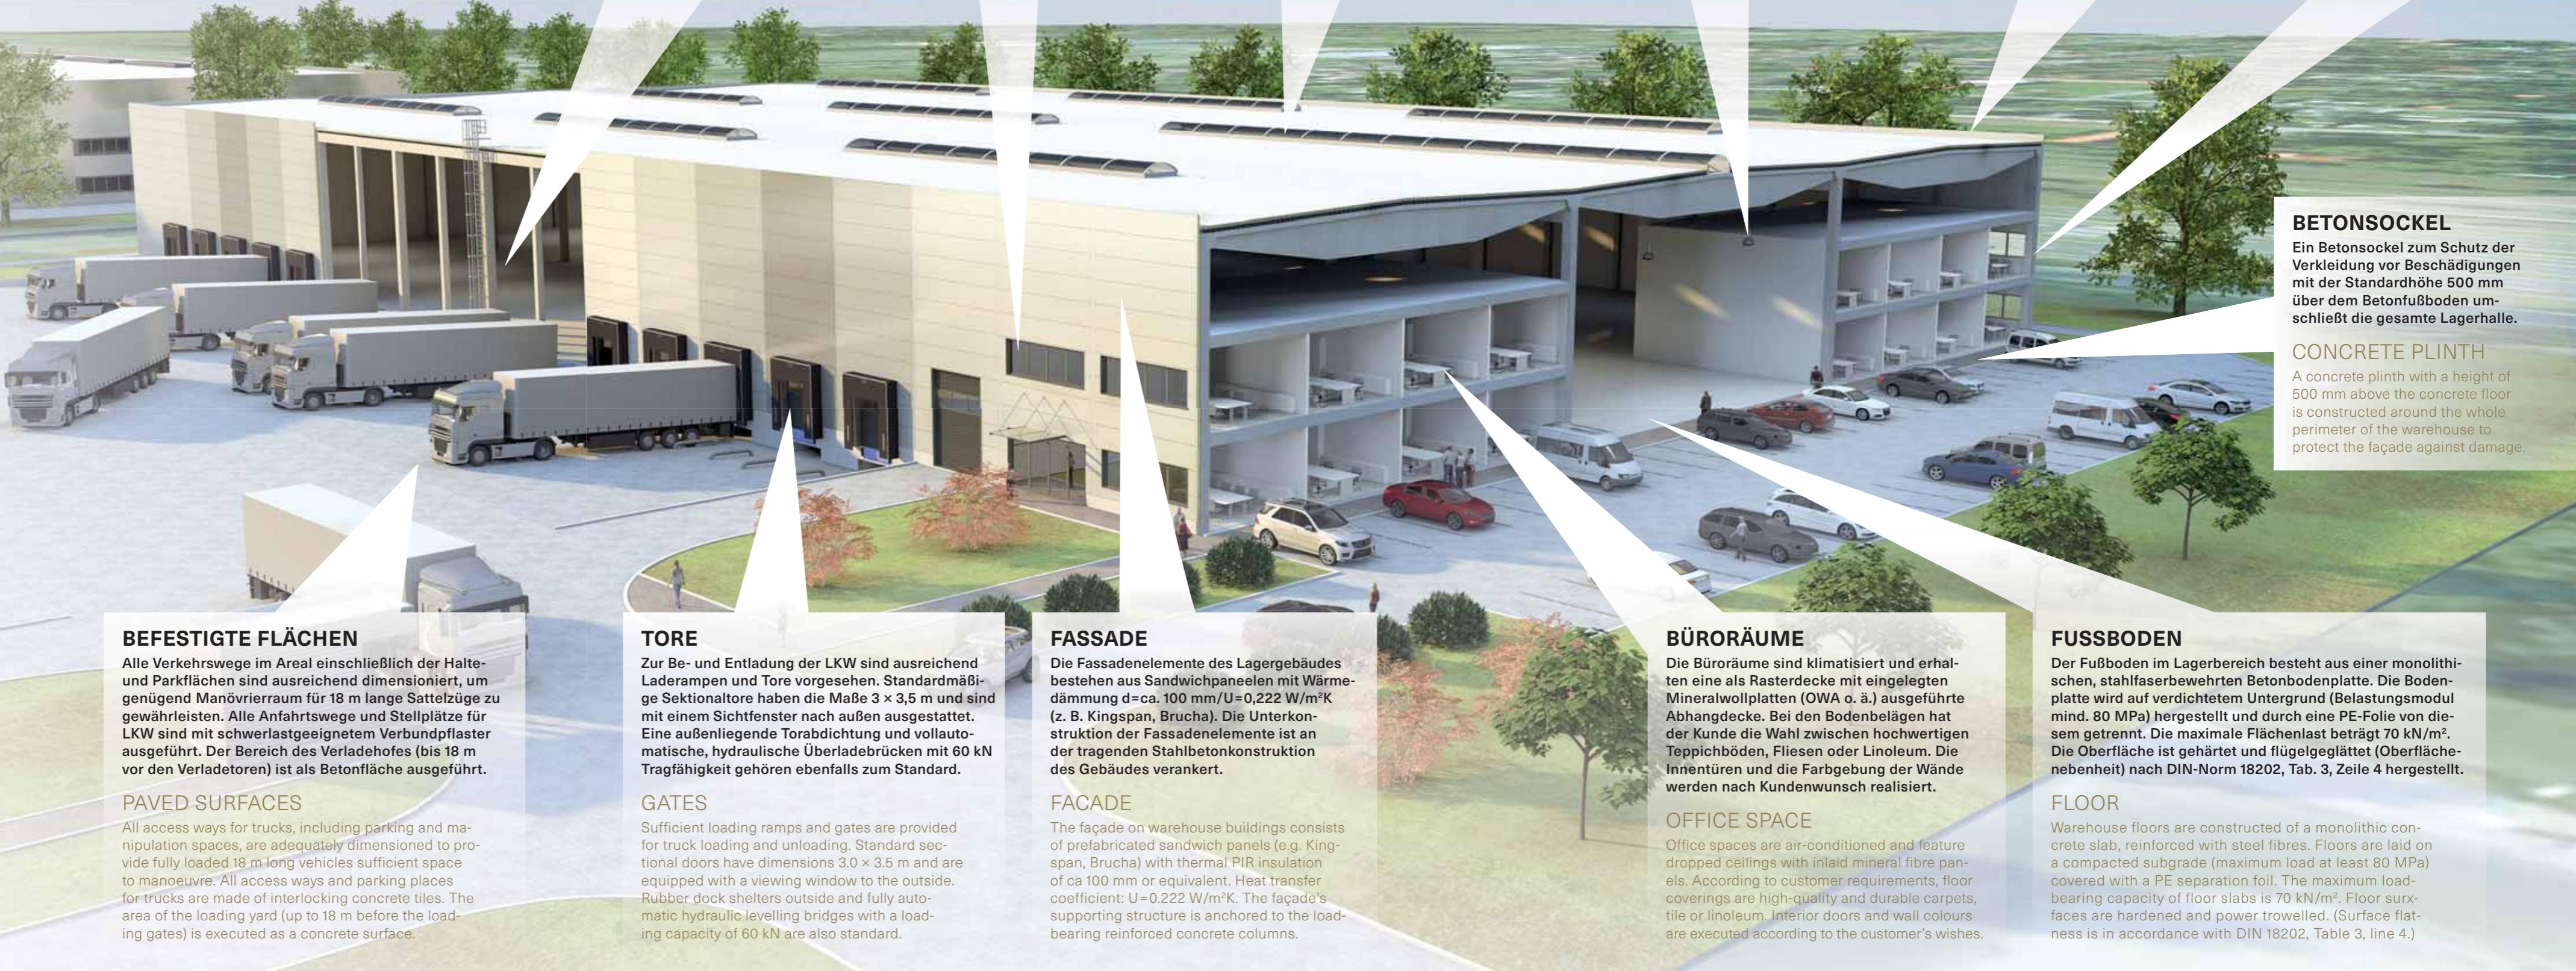

### PRODUKTIONS- UND LAGERRÄUME

Jeder Mieter hat seine speziellen Anforderungen. Wir realisieren den jeweiligen Produktions- oder Lagerraum genau nach den Wünschen und Bedürfnissen unserer Kunden.

### PRODUCTION AND WAREHOUSE AREAS

Every tenant has its own specific requirements. Our approach is to tailor each respective production or warehouse space precisely according to the wishes and needs of our customer.

### FENSTER

Alle Fenster im Verwaltungsgebäude und in den benachbarten Räumen bestehen aus thermisch getrennten Dreikammer-Aluminiumeinheiten mit pulverbeschichteter RAL-Farboberfläche. Die Isolierverglasung erfüllt den Wärmeübergangskoeffizienten  $U=1,1 \text{ W/m}^2\text{K}$ .

### WINDS

All window units in administrative areas are made of thermally separated 3-chamber aluminium sections with a powdercoated and coloured surface (RAL). Insulated glazing meets a heat conductivity level of  $U=1,1 \text{ W/m}^2\text{K}$ .

### OBERLICHTER

Mindestens 2 % der Dachfläche sind lichtdurchlässig. Die Dachfenster, Oberlichter oder ähnliche Elemente sind unter Berücksichtigung von Brandschutzbestimmungen und vorgeschriebenen Hygienegrenzwerten für Tageslicht in Lagerräumen gestaltet. Falls gesetzlich vorgeschrieben, werden im Dach automatische Rauchabzugsanlagen installiert.

### SKYLIGHTS

At least 2% of the roof area will be made of transparent materials. These roof windows, skylights, glass panes or similar elements are designed in accordance with fire and hygienic requirements. Automatic systems for smoke removal are installed if required by law.

### LIGHTS

Warehouse areas are equipped with energy efficient lights with a light intensity of 200 lux in the space between shelf units and 300 lux in the picking area. Anti-glare criteria are considered in the lighting design. The lights are divided into independent control sections.

### BELEUCHTUNG

Die Beleuchtung der Lagerräume erfolgt durch energieeffiziente Lampen mit einer Lichtstärke von 200 Lux im Regalgang und 300 Lux in der Kommissionierzone. Blendschutz wird bei der Lichtplanung berücksichtigt. Die Beleuchtungsbedienung ist in Hallenabschnitte aufgeteilt.

### DACH

Die Dachkonstruktion besteht aus einer tragenden Stahlbetonkonstruktion, Trapezstahlblechen, Dampfbabdichtung, Wärmedämmung aus PIR-Dämmplatten oder ggf. Mineraldämmung. Die Dachabdichtung besteht aus einer PVC-Folie. Der Wärmeübergangskoeffizient (bei PIR Dämmung) beträgt  $U=0,24 \text{ W/m}^2\text{K}$ .

### ROOF

The roof structure consists of load-bearing steel-reinforced concrete beams, trapezoidal steel sheeting, a vapour insulation layer, and thermal insulation of PIR segments with interlocking joints or, alternatively, mineral insulation and a top layer of waterproofing foil. Roof insulation with PIR is  $U=0,24 \text{ W/m}^2\text{K}$ .

### TRAGWERK

Ein Stahlbetonskelett im Raster  $12 \times 24 \text{ m}$  ( $16 \times 24 \text{ m}$ ) bildet das Haupttragwerk. Die lichte Höhe vom Fertigfußboden bis zur Unterkante des Tragwerks (Dachbinder) beträgt standardmäßig 10 m.

### SUPPORT STRUCTURE

The load-bearing system of the buildings is made of prefabricated reinforced concrete. The columns are standardly placed on a grid of  $12 \times 24 \text{ m}$  ( $16 \times 24 \text{ m}$ ). The standard clear height between the floor and the lowest part of the load-bearing structure in the warehouse is min. 10 m.

### BETONSOCKEL

Ein Betonsockel zum Schutz der Verkleidung vor Beschädigungen mit der Standardhöhe 500 mm über dem Betonfußboden umschließt die gesamte Lagerhalle.

### CONCRETE PLINTH

A concrete plinth with a height of 500 mm above the concrete floor is constructed around the whole perimeter of the warehouse to protect the façade against damage.

### PAVED SURFACES

All access ways for trucks, including parking and manipulation spaces, are adequately dimensioned to provide fully loaded 18 m long vehicles sufficient space to manoeuvre. All access ways and parking places for trucks are made of interlocking concrete tiles. The area of the loading yard (up to 18 m before the loading gates) is executed as a concrete surface.

### BEFESTIGTE FLÄCHEN

Alle Verkehrswege im Areal einschließlich der Halte- und Parkflächen sind ausreichend dimensioniert, um genügend Manövrierraum für 18 m lange Sattelzüge zu gewährleisten. Alle Anfahrtswege und Stellplätze für LKW sind mit schwerlastgeeignetem Verbundpfaster ausgeführt. Der Bereich des Verladehofes (bis 18 m vor den Verladetoren) ist als Betonfläche ausgeführt.

### TORE

Zur Be- und Entladung der LKW sind ausreichend Laderampen und Tore vorgesehen. Standardmäßige Sektionaltore haben die Maße  $3 \times 3,5 \text{ m}$  und sind mit einem Sichtfenster nach außen ausgestattet. Eine außenliegende Torabdichtung und vollautomatische, hydraulische Überladebrücken mit 60 kN Tragfähigkeit gehören ebenfalls zum Standard.

### GATES

Sufficient loading ramps and gates are provided for truck loading and unloading. Standard sectional doors have dimensions  $3.0 \times 3.5 \text{ m}$  and are equipped with a viewing window to the outside. Rubber dock shelters outside and fully automatic hydraulic levelling bridges with a loading capacity of 60 kN are also standard.

### FACADE

The façade on warehouse buildings consists of prefabricated sandwich panels (e.g. Kingspan, Brucha) with thermal PIR insulation of ca 100 mm or equivalent. Heat transfer coefficient:  $U=0.222 \text{ W/m}^2\text{K}$ . The façade's supporting structure is anchored to the load-bearing reinforced concrete columns.

### BÜRORÄUME

Die Büroräume sind klimatisiert und erhalten eine als Rasterdecke mit eingelegten Mineralwollplatten (OWA o. ä.) ausgeführte Abdichtung. Bei den Bodenbelägen hat der Kunde die Wahl zwischen hochwertigen Teppichböden, Fliesen oder Linoleum. Die Innentüren und die Farbbegebung der Wände werden nach Kundenwunsch realisiert.

### OFFICE SPACE

Office spaces are air-conditioned and feature dropped ceilings with inlaid mineral fibre panels. According to customer requirements, floor coverings are high-quality and durable carpets, tile or linoleum. Interior doors and wall colours are executed according to the customer's wishes.

### FUSSBODEN


Der Fußboden im Lagerbereich besteht aus einer monolithischen, stahlfaserbewehrten Betonbodenplatte. Die Bodenplatte wird auf verdichtetem Untergrund (Belastungsmodul mind. 80 MPa) hergestellt und durch eine PE-Folie von derselben getrennt. Die maximale Flächenlast beträgt  $70 \text{ kN/m}^2$ . Die Oberfläche ist gehärtet und flügelgeglättet (Oberflächenebenheit) nach DIN-Norm 18202, Tab. 3, Zeile 4 hergestellt.

### FLOOR

Warehouse floors are constructed of a monolithic concrete slab, reinforced with steel fibres. Floors are laid on a compacted subgrade (maximum load at least 80 MPa) covered with a PE separation foil. The maximum load-bearing capacity of floor slabs is  $70 \text{ kN/m}^2$ . Floor surfaces are hardened and power trowelled. (Surface flatness is in accordance with DIN 18202, Table 3, line 4.)

# Wir sind da, wo sie uns brauchen

## We are where you need to be

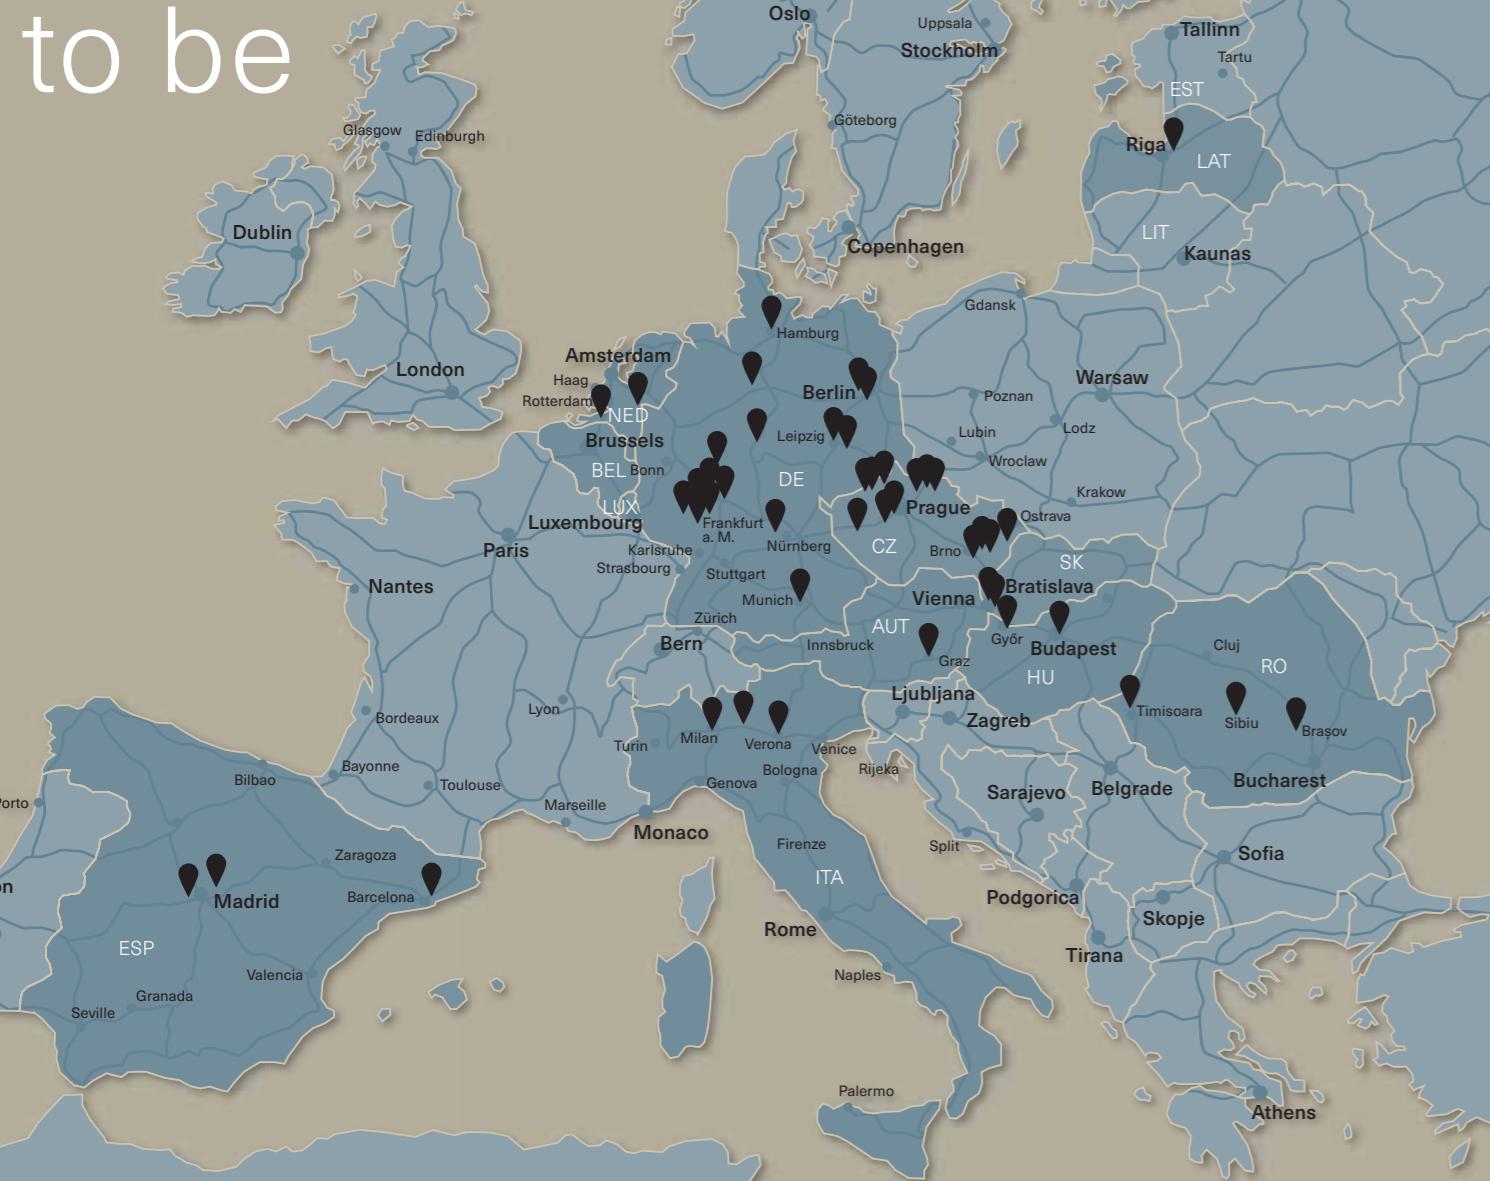

Brno, Český Újezd, Hrádek nad Nisou, Chomutov, Jeneč, Liberec, Mnichovo Hradiště, Olomouc, Pilsen, Prostějov, Tuchoměřice, Ústí nad Labem, Vyškov, Bobenheim-Roxheim, Berlin, Bingen, Bischofsheim, Dresden, Frankenthal, Ginsheim-Gustavsburg, Göttingen, Halle, Hamburg, Höchstadt, Leipzig, Leipzig-Borna, Munich, Rodgau, Soltau, Schwalbach, Wetzlar, Wustermark, Kekava, Alsónémedi, Győr, Bratislava, Malacky, Brașov, Sibiu, Timișoara, San Fernando de Henares, Lliçà d'Amunt, Fuenlabrada, Nijmegen, Roosendaal, Verona, Calcio, Milan, Graz

## Auf Ihre Bedürfnisse ausgerichtet

### Focused on your needs



#### FÜHLEN SIE DEN PULS DER ZEIT

Damit Sie sich ganz auf Ihr Kerngeschäft und auf die langfristige Weiterentwicklung Ihres Unternehmens konzentrieren können, benötigen Sie Lager- und Produktionshallen direkt an den großen Verkehrsadern. Zeitliche und wirtschaftliche Verluste durch lange Transportwege bleiben Ihnen somit erspart. Wir kümmern uns außerdem um die Verwaltung des von Ihnen gemieteten Gebäudes und bereiten bei wachsendem Bedarf ein neues Projekt für Sie vor. Viele Marktführer haben sich mit uns bereits ihre Vorstellung von Erreichbarkeit und Ausstattung eines idealen Logistikstandortes erfüllt.

#### FEEL THE PULSE OF OUR TIMES

If you are to focus on your core business and ensure your firm's long-term development, then you need storage and production buildings directly along-side the transportation arteries. This saves time and money that would otherwise be wasted due to long transportation distances. We have helped many market leaders to fulfil their visions for accessibility, facilities standard and ideal logistical placement. We also can attend to managing your leased buildings, and, as your company grows, we can prepare your next project.



#### MASSGESCHNEIDERTE ANLAGEN FÜR IHR UNTERNEHMEN

Um die ganze Stärke Ihres Unternehmens ausspielen zu können, brauchen Sie ausreichende und qualitativ hochwertige Fläche. VGP steht für die modernsten und größten Logistik- und Industrieparks in Mittel- und Osteuropa. Das Experten-Team von VGP stellt Ihnen maßgeschneiderte Anlagen zur Verfügung, die genau dem Anforderungsprofil Ihres Unternehmens entsprechen. Unsere Hallen bieten Raum sowohl für Lager- und Produktionsstätten als auch Büros und technische Anlagen.

#### TAILORED FACILITIES FOR YOUR COMPANY

To make the most of your company's strengths, you need sufficiently large and high-quality facilities. VGP is the force behind Central and Eastern Europe's most modern and largest logistics and industrial parks. A team of VGP professionals will create facilities precisely tailored to your needs, so the hall can contain, in addition to warehousing or production lines, also offices and technical facilities.



#### ALLES, WAS SIE BRAUCHEN

Wir mögen Unternehmen, die sich auf ihr Geschäft verstehen. Konzentrieren Sie sich voll und ganz auf Ihre Kernkompetenzen und überlassen uns den Service, die Reinigung und die Entwicklung Ihrer Logistikfläche. Sie werden die Vorteile unserer Partnerschaft sofort merken. Wir entwickeln gemeinsam mit Ihnen Projekte und begleiten Sie vom Entwurf bis zur Fertigstellung Ihrer Halle. Mit VGP haben Sie einen kapitalstarken Partner, der über umfangreiche Erfahrung verfügt und auf eine erfolgreiche Geschichte zurückblicken kann. Wir garantieren Ihnen nach neuesten Standards errichtete Gebäude, Anlagen und Infrastruktur.

#### EVERYTHING YOU NEED

We like companies that know what they are doing. You can leave your worries about development, services and cleaning to us in order to focus just on your business. You will notice the benefits of our partnership right away. We will develop your project with you and accompany you from design through the complete construction. With VGP, a company with abundant experience and a successful history, you know you have a strongly capitalised partner on your side. We guarantee that your buildings, facilities and infrastructure will be built according to state-of-the-art standards.





# VGP Park Berlin

**Wir begrüßen Sie gerne  
in unserem VGP Park Berlin**  
Looking forward to welcoming  
you soon in our VGP Park Berlin

---

Der VGP Park Berlin liegt an der B101 zwischen  
Ludwigsfelde und Berlin und verfügt über direkte  
Ein- und Ausfahrten in beide Richtungen.

VGP Park Berlin is adjacent to the B101 motorway  
connecting Ludwigsfelde and Berlin, with direct  
exit and entrance in both directions.

---

VGP Industriebau GmbH  
Prinz-Georg-Straße 78  
40479 Düsseldorf  
Deutschland  
TEL +49 211 875 445-00  
FAX +49 211 875 445-99  
E-MAIL [berlin@vgpparks.eu](mailto:berlin@vgpparks.eu)  
[www.vgpparks.eu](http://www.vgpparks.eu)

